


| | | | |
|----|--|-----|--|
| 建筑 | | 暖通 | |
| 结构 | | 给排水 | |
| 电气 | | 工艺 | |
| 消防 | | 自控 | |

隆德县杨河中学总平面图 1:500

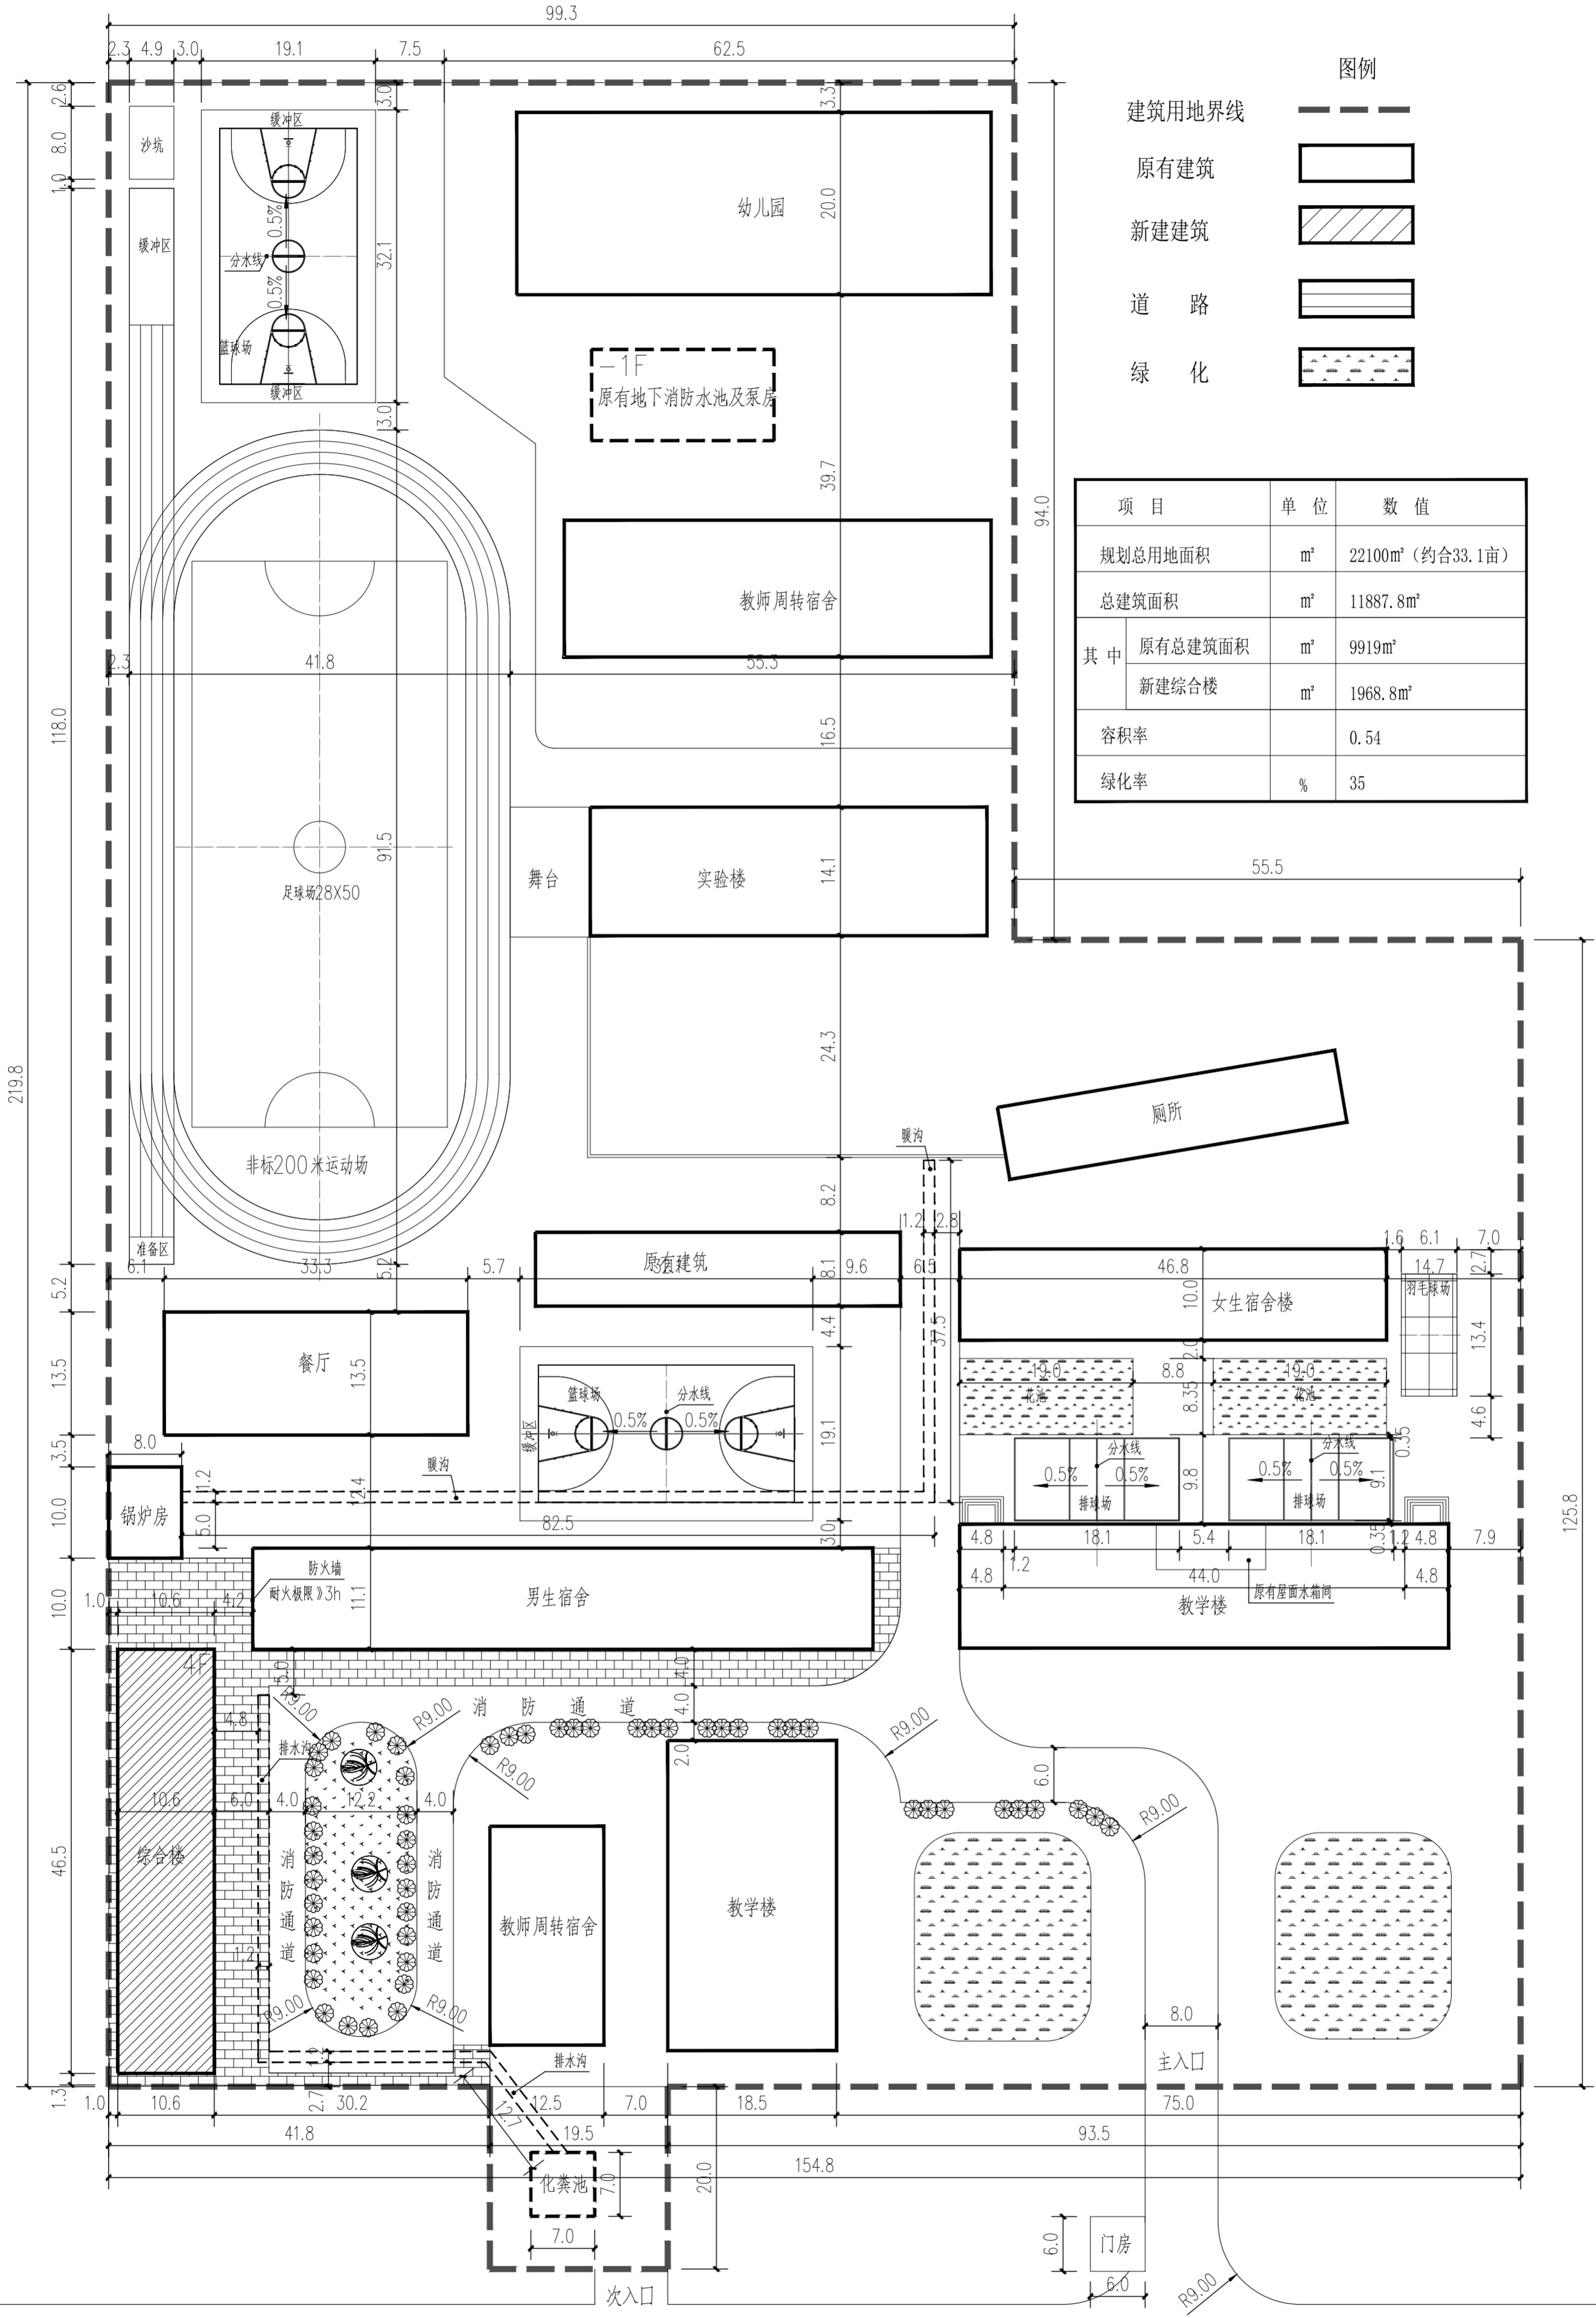


图例

- 建筑用地界线
- 原有建筑
- 新建建筑
- 道路
- 绿化

| 项目 | 单位 | 数值 | |
|---------|----------------|--------------------------------|-----------------------|
| 规划总用地面积 | m ² | 22100 m ² (约合33.1亩) | |
| 总建筑面积 | m ² | 11887.8 m ² | |
| 其中 | 原有总建筑面积 | m ² | 9919 m ² |
| | 新建综合楼 | m ² | 1968.8 m ² |
| 容积率 | | 0.54 | |
| 绿化率 | % | 35 | |

好 兴 公 路

总平面图 1:500

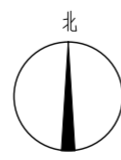

| | |
|----|-------------|
| 图名 | 隆德县杨河中学总平面图 |
| 图号 | 2024.03 |
| 设计 | 王 勃 |
| 审核 | 王 勃 |
| 校对 | 王 勃 |
| 制图 | 王 勃 |
| 日期 | 2024.03 |

中华人民共和国一级注册建筑师
姓名: 吴 磊
注册号: 3600416-010
有效期至: 至2025年8月

江西省建设工程施工图设计文件出图专用章
单位: 江西宁建设工程有限公司
资质范围: 建筑行业 (建筑工程)
资质级别: 甲级
发证证书号: A136004166
编号: 01010 有效期至2028年12月

| | |
|-------|-------------|
| 设计单位 | 江西宁建设工程有限公司 |
| 项目负责人 | 王 勃 |
| 审核人 | 王 勃 |
| 日期 | 2024.03 |