



江西宁建工程设计有限公司
JIANGXI NINGJIAN TONG ENGINEERING DESIGN
COMPANY LIMITED


建筑行业(建筑工程)
甲级A136004166号
城乡规划编制乙级
赣自资规乙字22360005

加盖图章处

江西省建设工程施工图设计文件出图专用章
单位:江西宁建工程设计有限公司
资质范围:建筑行业 资质等级:甲级
(建筑工程) 资质证书号:A136004166
编号:01010 有效期至2028年12月

中华人民共和国一级注册建筑师
姓名:吴磊
注册号:3600416-010
有效期至:至2025年8月

张程乡中心小学学生宿舍楼 1:300

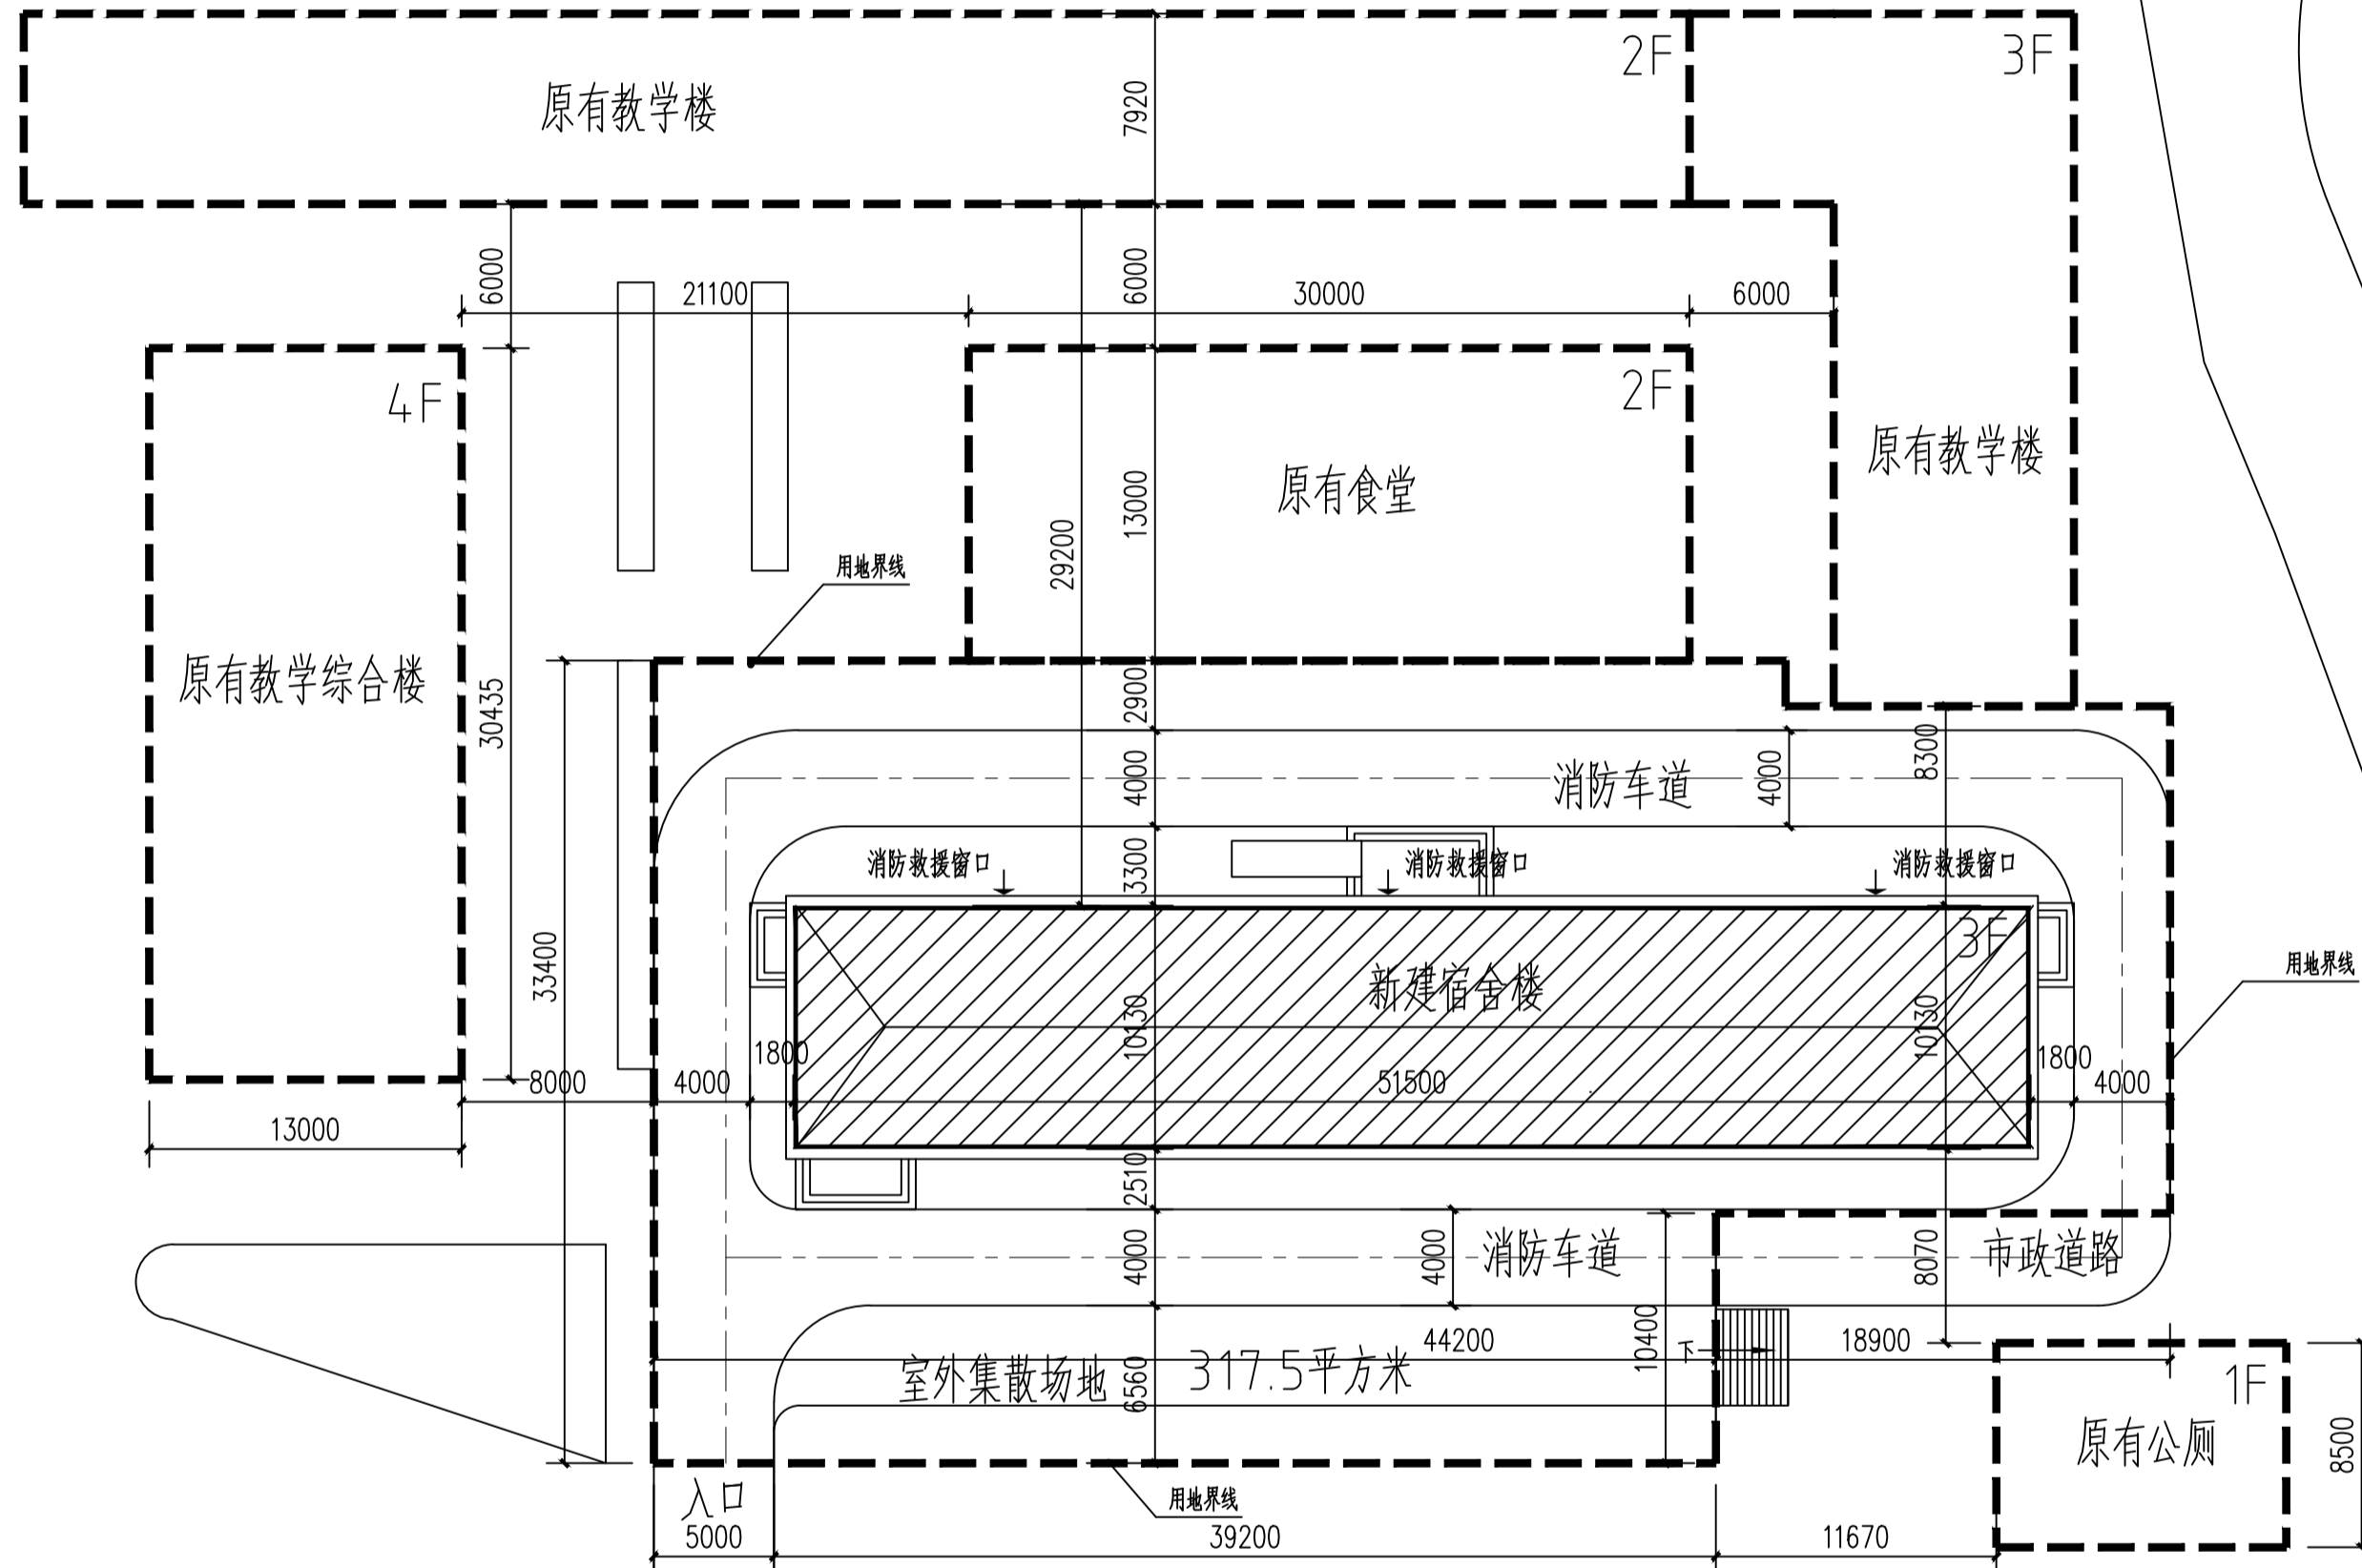

总平面图 1:300

审批	姓名	签字
审定	王韶波	王韶波
审核	王韶波	王韶波
项目负责人	吴磊	吴磊
注册师	吴磊	吴磊
专业负责	王婷	王婷
校对	范明军	范明军
设计	王婷	王婷

修改记录		
版次	修改日期	修改原因
SECTION No.	REVISION DATE	REVISION REASON

建设单位	隆德县教育体育局		
工程名称	隆德县2024年义务教育薄弱环节改善与能力提升项目 -张程乡中心小学学生宿舍楼		
子项名称	学生宿舍楼		
图纸名称	总平面图		
合同编号			
版次	第1版	日期	2024.03
图别	建筑	图号	JZS-01