
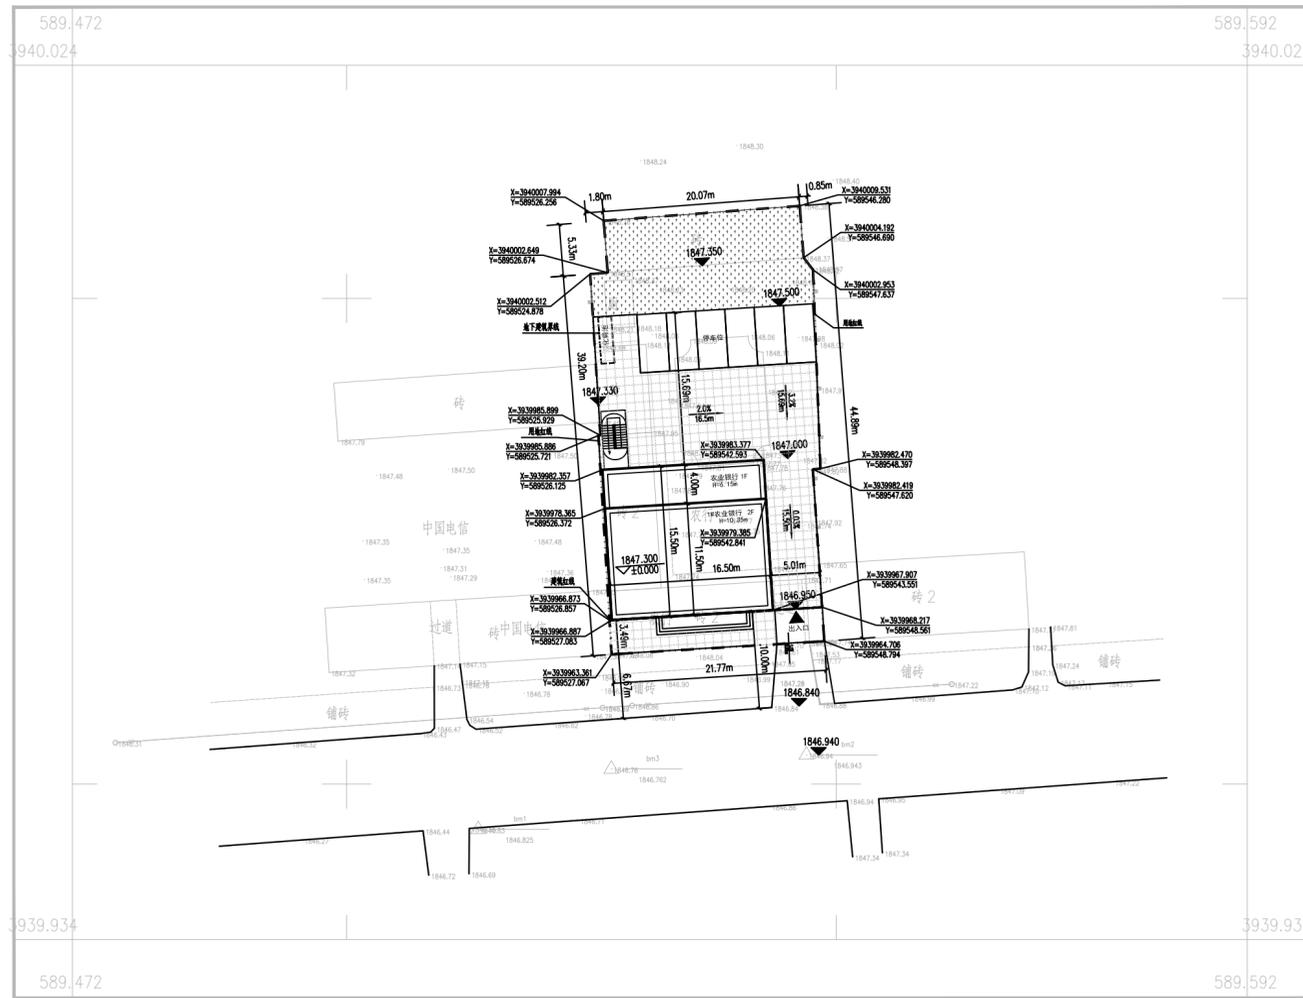


中国农业银行宁夏分行隆德沙塘支行 原址重建项目总平面图

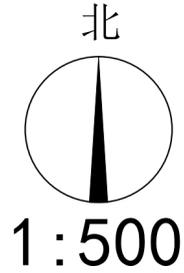

单位名称

2023年12月数字化制图。

1:500

总经济技术指标			
项目	数值	单位	备注
用地面积	975.53	m ²	1.46
总建筑面积	457.58	m ²	
地上建筑面积	457.58	m ²	
容积率	0.47		
基底面积	262.19	m ²	
建筑密度	27%		
绿地面积	202.18	m ²	
绿地率	20.73%		
停车位	6	个	

子项经济指标							
楼号	性质	层数	高度(m)	基底面积(m ²)	总建筑面积(m ²)	地上建筑面积(m ²)	备注
1#银行	公共	2	10.10	262.19	457.58	457.58	
共计				262.19	457.58	457.58	

图例:	
	绿地
	新建建筑
	硬化铺装
	用地红线
	出入口
	建筑红线

- 说明:
- 设计依据: 以建设单位提供的用地红线, 坐标及地形图进行设计。
 - 图中建筑物为建筑的外墙轮廓。
 - 图中标注的尺寸均为建筑物外墙皮尺寸。
 - 图中坐标和标高均与用地红线坐标系统和地形图标高系统一致。
 - 图中尺寸, 坐标均以米为单位。
 - 南侧退让用地5米的场地, 铺装需与周边铺装统一。

会签栏	
总图	
建筑	
结构	
给排水	
暖通	
电气	

北京中厦建筑设计研究院有限公司
BEIJING ZHONGXIA ARCHITECTURAL DESIGN & RESEARCH INSTITUTE CO., LTD.

项目主持人	钱斌	钱斌
专业负责人	吴迪	吴迪
审定	王继	王继
审核	吴迪	吴迪
校对	王继	王继
设计制图人	马雄利	马雄利

工程名称 中国农业银行宁夏分行

子项 隆德沙塘支行原址重建项目

总平面图

图名			
专业	建筑	图号	建施-00
阶段	施工图	日期	2025年02月
比例	1:500	工程号	ZS2024A008