

中国农业银行隆德沙塘支行原址重建 营业用房项目总平面图（变更）



总图	
建筑	
结构	
暖通	

中华人民共和国一级注册建筑师
姓名: 吴迪
注册号: 1101109-044
有效期至: 2027年11月


图纸出图专用章		
0667	北京中厦建筑设计研究院有限公司	
证书编号	证书分类	资质等级
A111011099	工程设计	甲级
A211011096	工程设计	乙级
050002722110042	城乡规划	乙级

北京中厦建筑设计研究院有限公司
BEIJING ZHONGXIA ARCHITECTURAL DESIGN & RESEARCH INSTITUTE CO., LTD.

项目主持人	钱斌	魏斌
设计	吴迪	马胜利
审核	吴迪	马胜利
审定	吴迪	马胜利
审定书编号	29107	
有效期	2026年1月至2027年12月	

中国农业银行隆德沙塘支行原址重建营业用房项目（变更）

子项	
图名	总平面图
专业	建筑
图号	建施-00
阶段	施工图
日期	2025年11月
比例	1:300
工程号	ZS2024A008

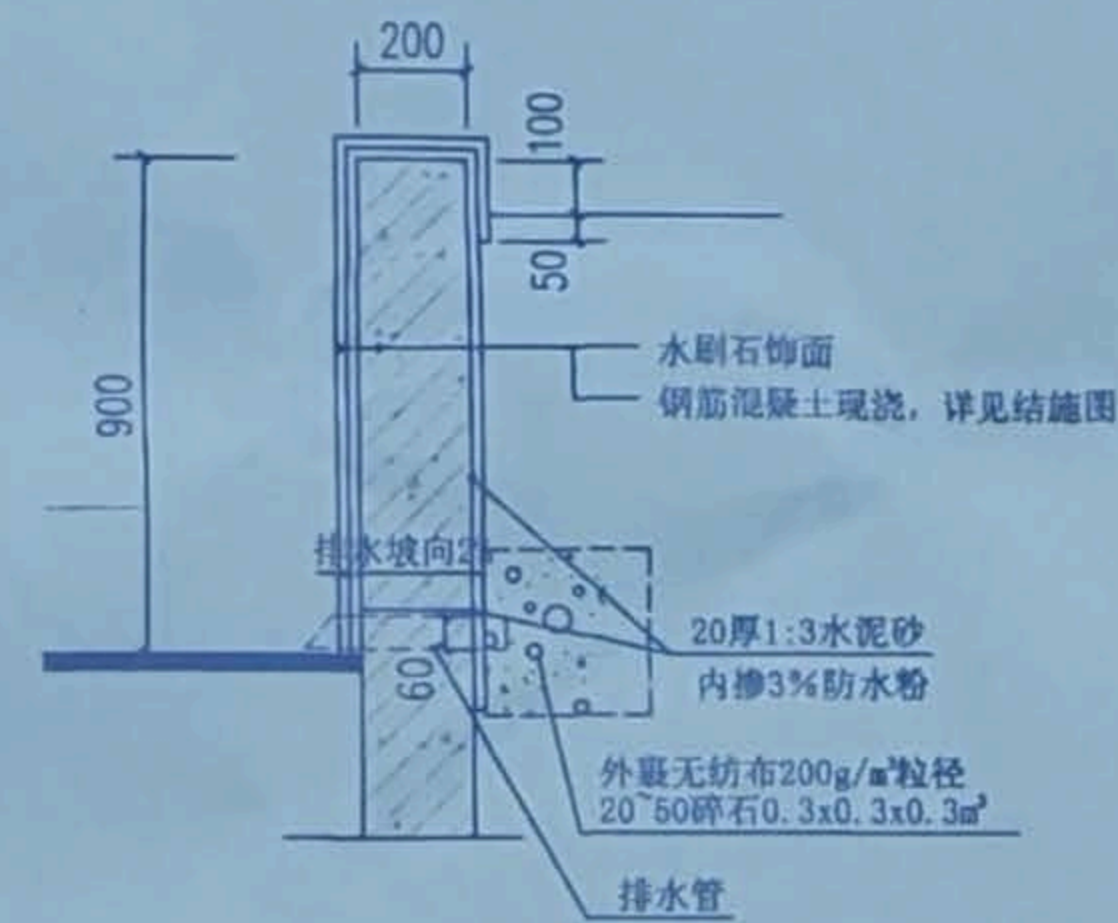


钢筋混凝土花池做法 1:20

说明: 场地北侧停车位与绿化间增设花池, 花池长22.63米, 花池做法详见: 15J012-1-H3-C, 饰面为水刷石饰面, 做法详见: 15J012-1-H2-C.

总经济技术指标			
项目	数值	单位	备注
用地面积	975.53	m ²	
总建筑面积	457.58	m ²	
地上建筑面积	457.58	m ²	
容积率	0.47		
基底面积	262.19	m ²	
建筑密度	27%		
绿地面积	208.39	m ²	
绿地率	21.34%		
停车位	6	个	

建筑物一览表

楼号	性质	层数	高度(m)	基底面积(m ²)	总建筑面积(m ²)	地上建筑面积(m ²)	备注
1#农业银行	公共	2	10.10	262.19	457.58	457.58	
共计				262.19	457.58	457.58	

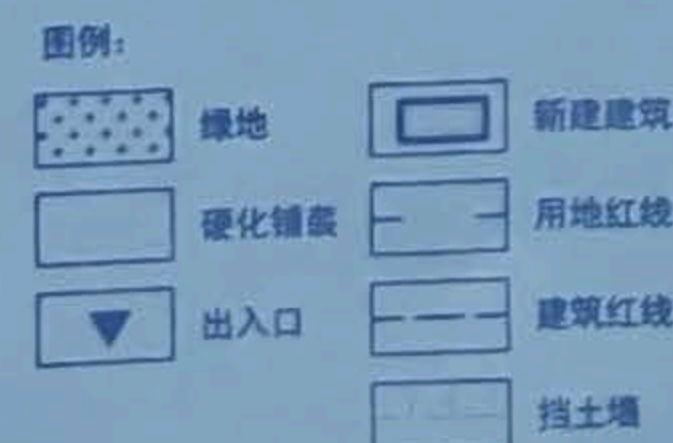

- 说明:
- 设计依据: 以建设单位提供的用地红线, 坐标及地形图进行设计。
 - 图中建筑物为建筑物的外墙轮廓。
 - 图中标注的尺寸均为建筑物外墙皮尺寸。
 - 图中坐标和标高均与用地红线坐标系统和地形图标高系统一致。
 - 图中尺寸, 坐标均以米为单位。
 - 南侧退让用地5米的场地, 铺装需与周边铺装统一。

* 本图纸需手填齐全方可用于施工。