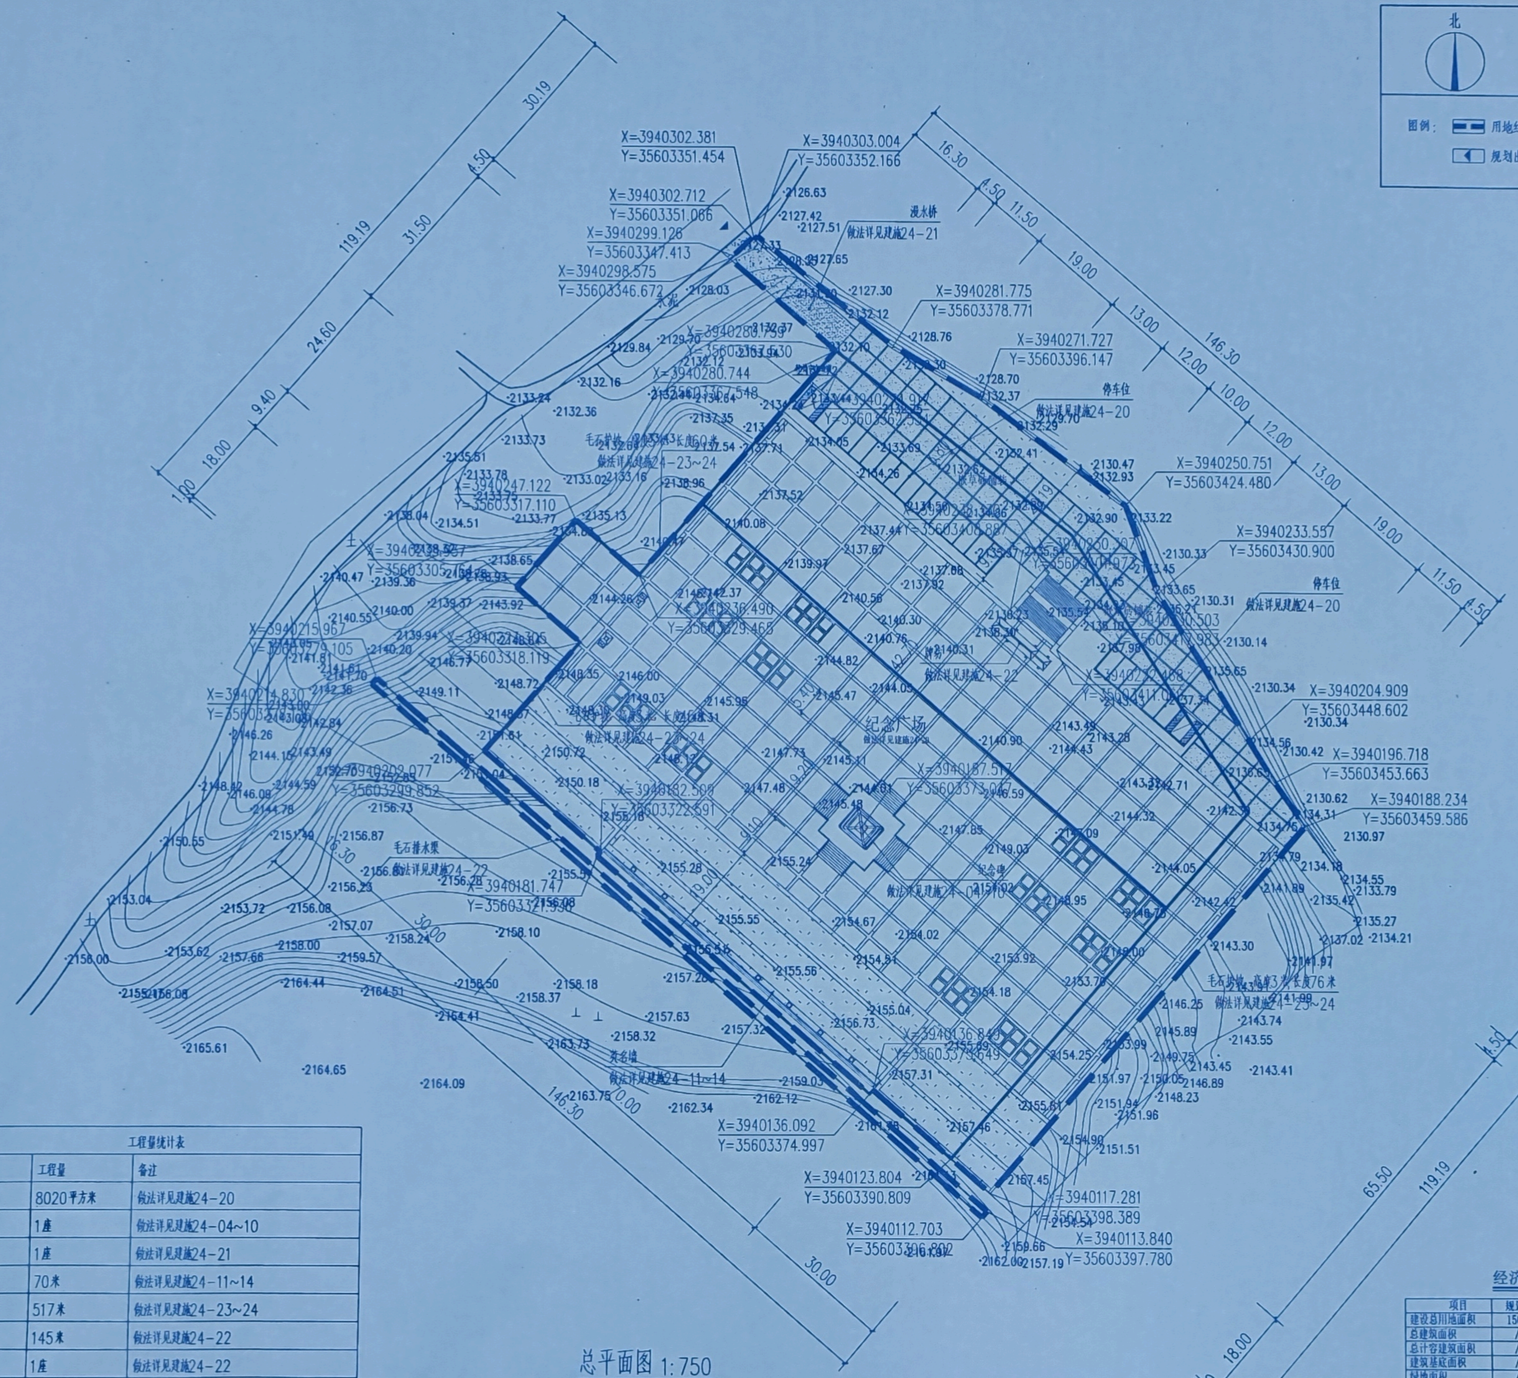

总平面图 1:750

工程量统计表		
项目	工程量	备注
纪念广场	8020平方米	做法详见建施24-20
纪念碑	1座	做法详见建施24-04~10
漫水桥	1座	做法详见建施24-21
赛名墙	70米	做法详见建施24-11~14
毛石挡土墙	517米	做法详见建施24-23~24
毛石挡水堰	145米	做法详见建施24-22
牌坊	1座	做法详见建施24-22
停车位	24个	做法详见建施24-20
土方平衡填方	16000立方米	
挖方	64000立方米	

北

比例尺 0 5 10 15m

图例：用地红线　场地硬化　规划出入口　绿化景观

经济技术指标

项目	规划条件	设计数值	单位	备注
建设总用地面积	15031	15031	m^2	22.55亩
总建筑面积	/			构筑物不计容
总计容建筑面积	/			构筑物不计容
建筑基底面积	/	239.04	m^2	
绿地面积	/	4748.81	m^2	
容积率	≤1.0			构筑物不计容
建筑密度	≤35%	1.59%		
绿化率	≥30%	31.59	%	

宁夏恒昌建筑设计有限公司
Ningxia Hengchang Architectural Engineering Design Co., Ltd.
资质等级：建筑行业（建筑工程）乙级　证书编号：A264004854
地址：宁夏 银川市 兴庆区 中山街道苏阳家园东区5号公寓写字楼五楼
Address: 5th floor, office building, No. 5 apartment, Wuzhuyuan East District, Zhongshan street, Yuanzhou District, Guyuan City, Ningxia

备注 REMARK

本图纸的著作权及其他相关权益属宁夏恒昌建筑设计有限公司所有，图中所含的专有技术信息应予保密，未经本公司书面许可，不得复制本图纸或将信息提供或披露给任何第三方(本公司与客户另有约定的，从其约定)。

加盖有出图章的图纸为本公司正式交付的施工图用。

This drawing is the property of CSADI and is not to be reproduced or copied in whole or in part. It is only to be used for the project and site specifically identified herein and is not to be used on any other project.

The drawings stamped with the stamp are used for the construction drawings officially delivered by the company.

出图专用章 SPECIAL SEAL FOR THE FIGURE

宁夏恒昌建筑设计有限公司
设计出图专用章
资质等级：建筑行业(建筑工程)　乙级
证书编号：A264004854
有效期：2024年5月至2026年5月

注册执业印章 REGISTERED PRACTICING SEAL

中华人民共和国一级注册建筑师
姓名：辛志刚
注册号：6400485-004
有效期：至2025年3月

建设单位 CLIENT
隆德县民政和退役军人事务局

项目名称 PROJECT NAME
固原市隆德县石峡口乡陡园纪念碑及基础设施建设项目

子项名称 ITEM

吴忠市建筑工程施工图审查中心
审查专用章
认定类别：房屋建筑工程
市政基础设施工程
(给排水、道路桥梁)
认定书编号：29205
有效期：2024年1月至2025年12月

制图 Drawn by	刘福海	刘福海
审核 Audited by	张辉	张辉
项目负责人 Project manager	王超	王超
专业负责人 Specialty manager	刘福海	刘福海
总图专业负责人	辛志刚	辛志刚
校对 Checked by	张辉	张辉
设计 Designer	戴媛媛	戴媛媛
方案 programmer	戴媛媛	

图名 DRAWING NAME
总平面图

业务号 Project No.	NHCS-2024-35		
版本号 ITEM NO.	01	图号 DRAWING NO.	建施24-01
阶段 PHASE	施工图	比例 SCALE	1:750
专业 DISCIPLINE	建筑	日期 DATE	2024.09