


附件 2

附件 2-1 隆德县商服用途标准宗地及标定区域布设图

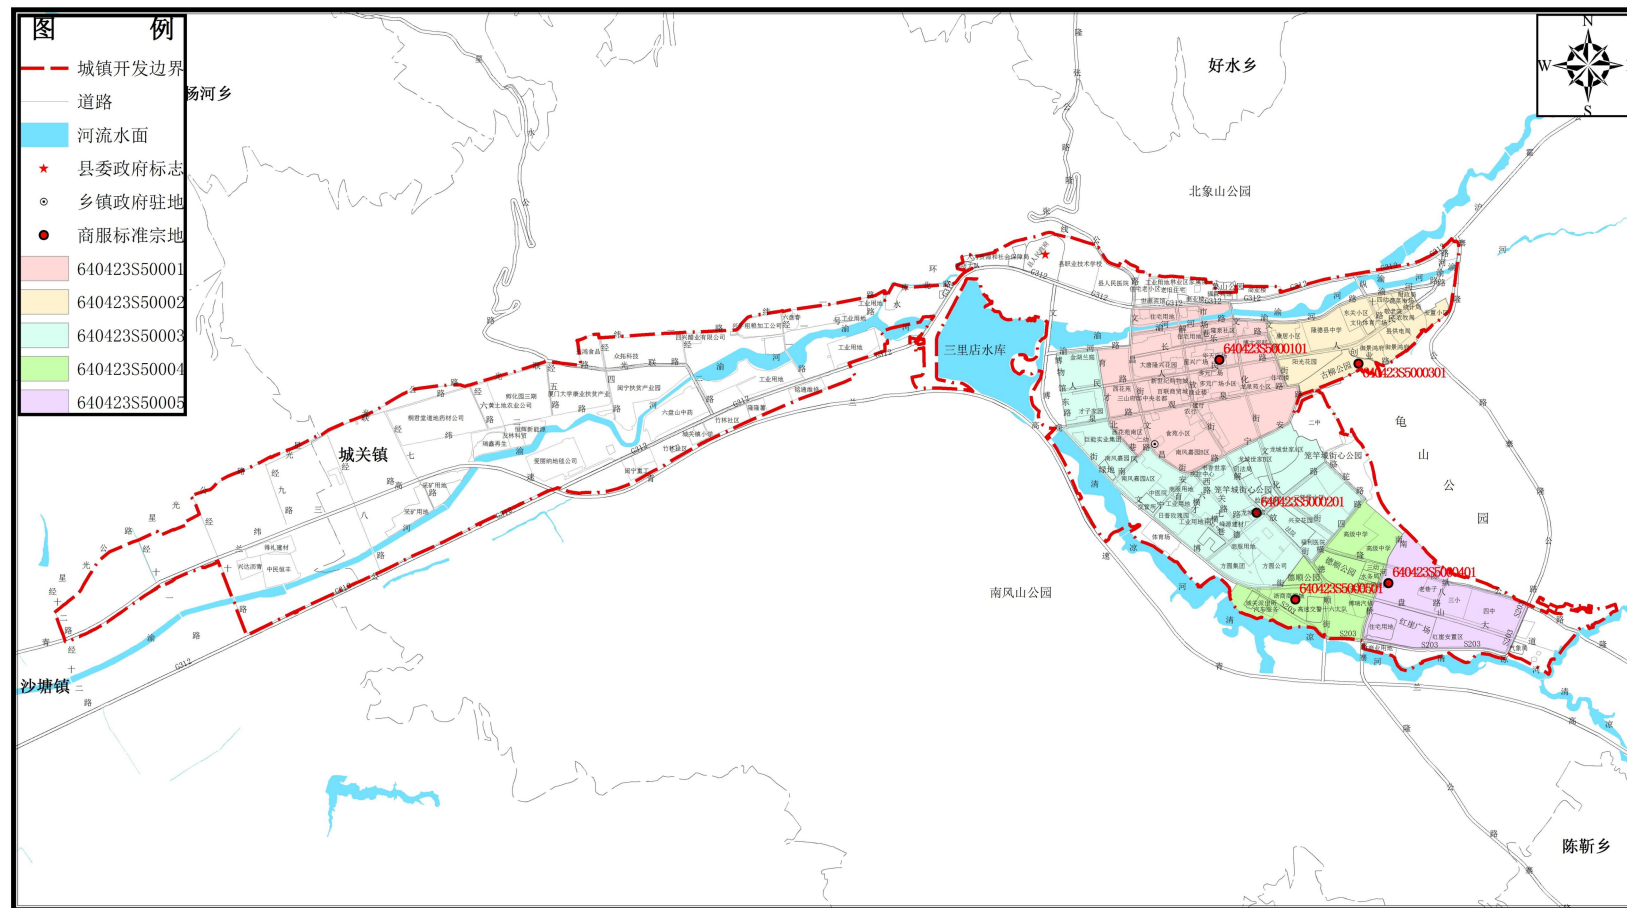


制图单位：隆德县自然资源局 宁夏恒正不动产评估咨询有限公司

比例尺：1:10000

2023年7月制

附件 2-2 隆德县住宅用途标准宗地及标定区域布设图

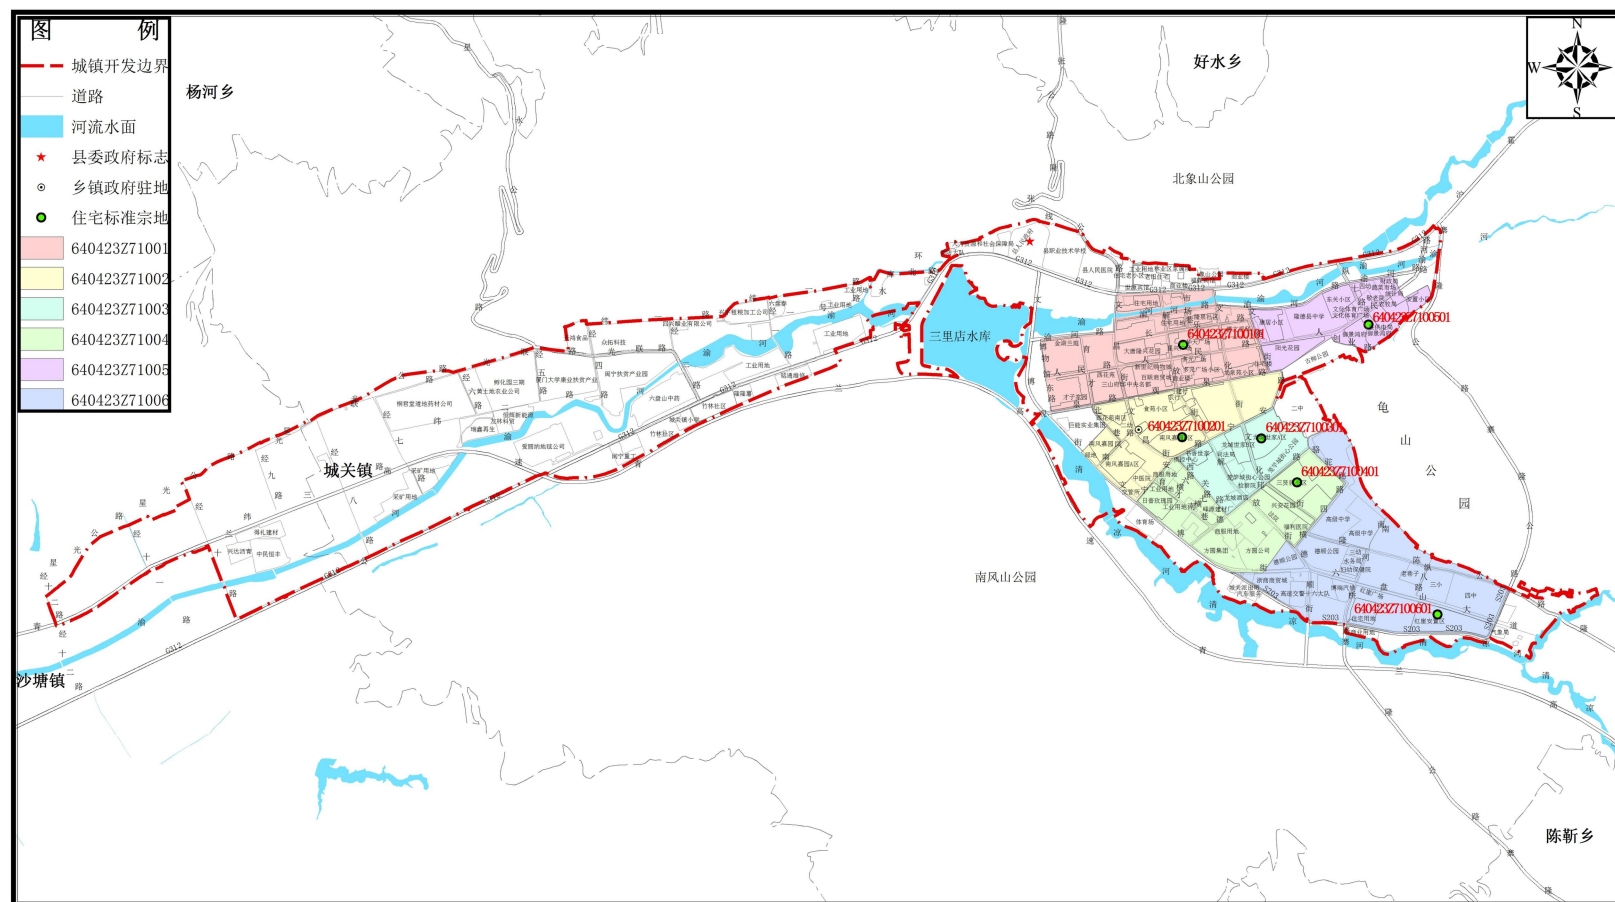


制图单位：隆德县自然资源局 宁夏恒正不动产评估咨询有限公司

比例尺：1:10000

2023年7月制

附件 2-3 隆德县工业用途标准宗地及标定区域布设图

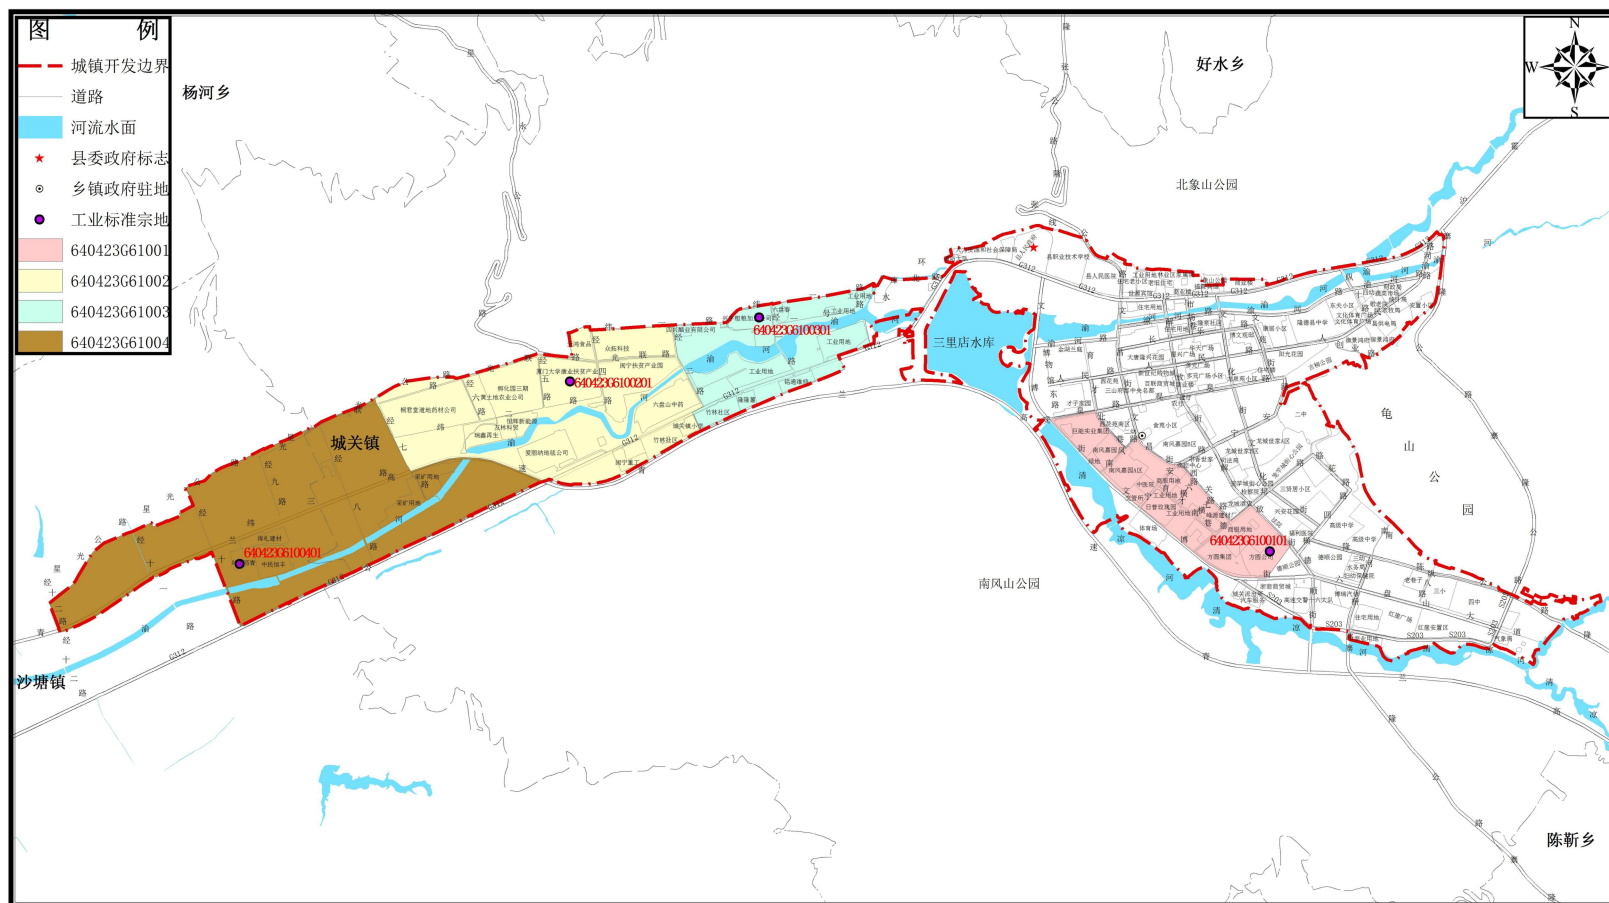

制图单位：隆德县自然资源局 宁夏恒正不动产评估咨询有限公司

比例尺：1:10000

2023年7月制