
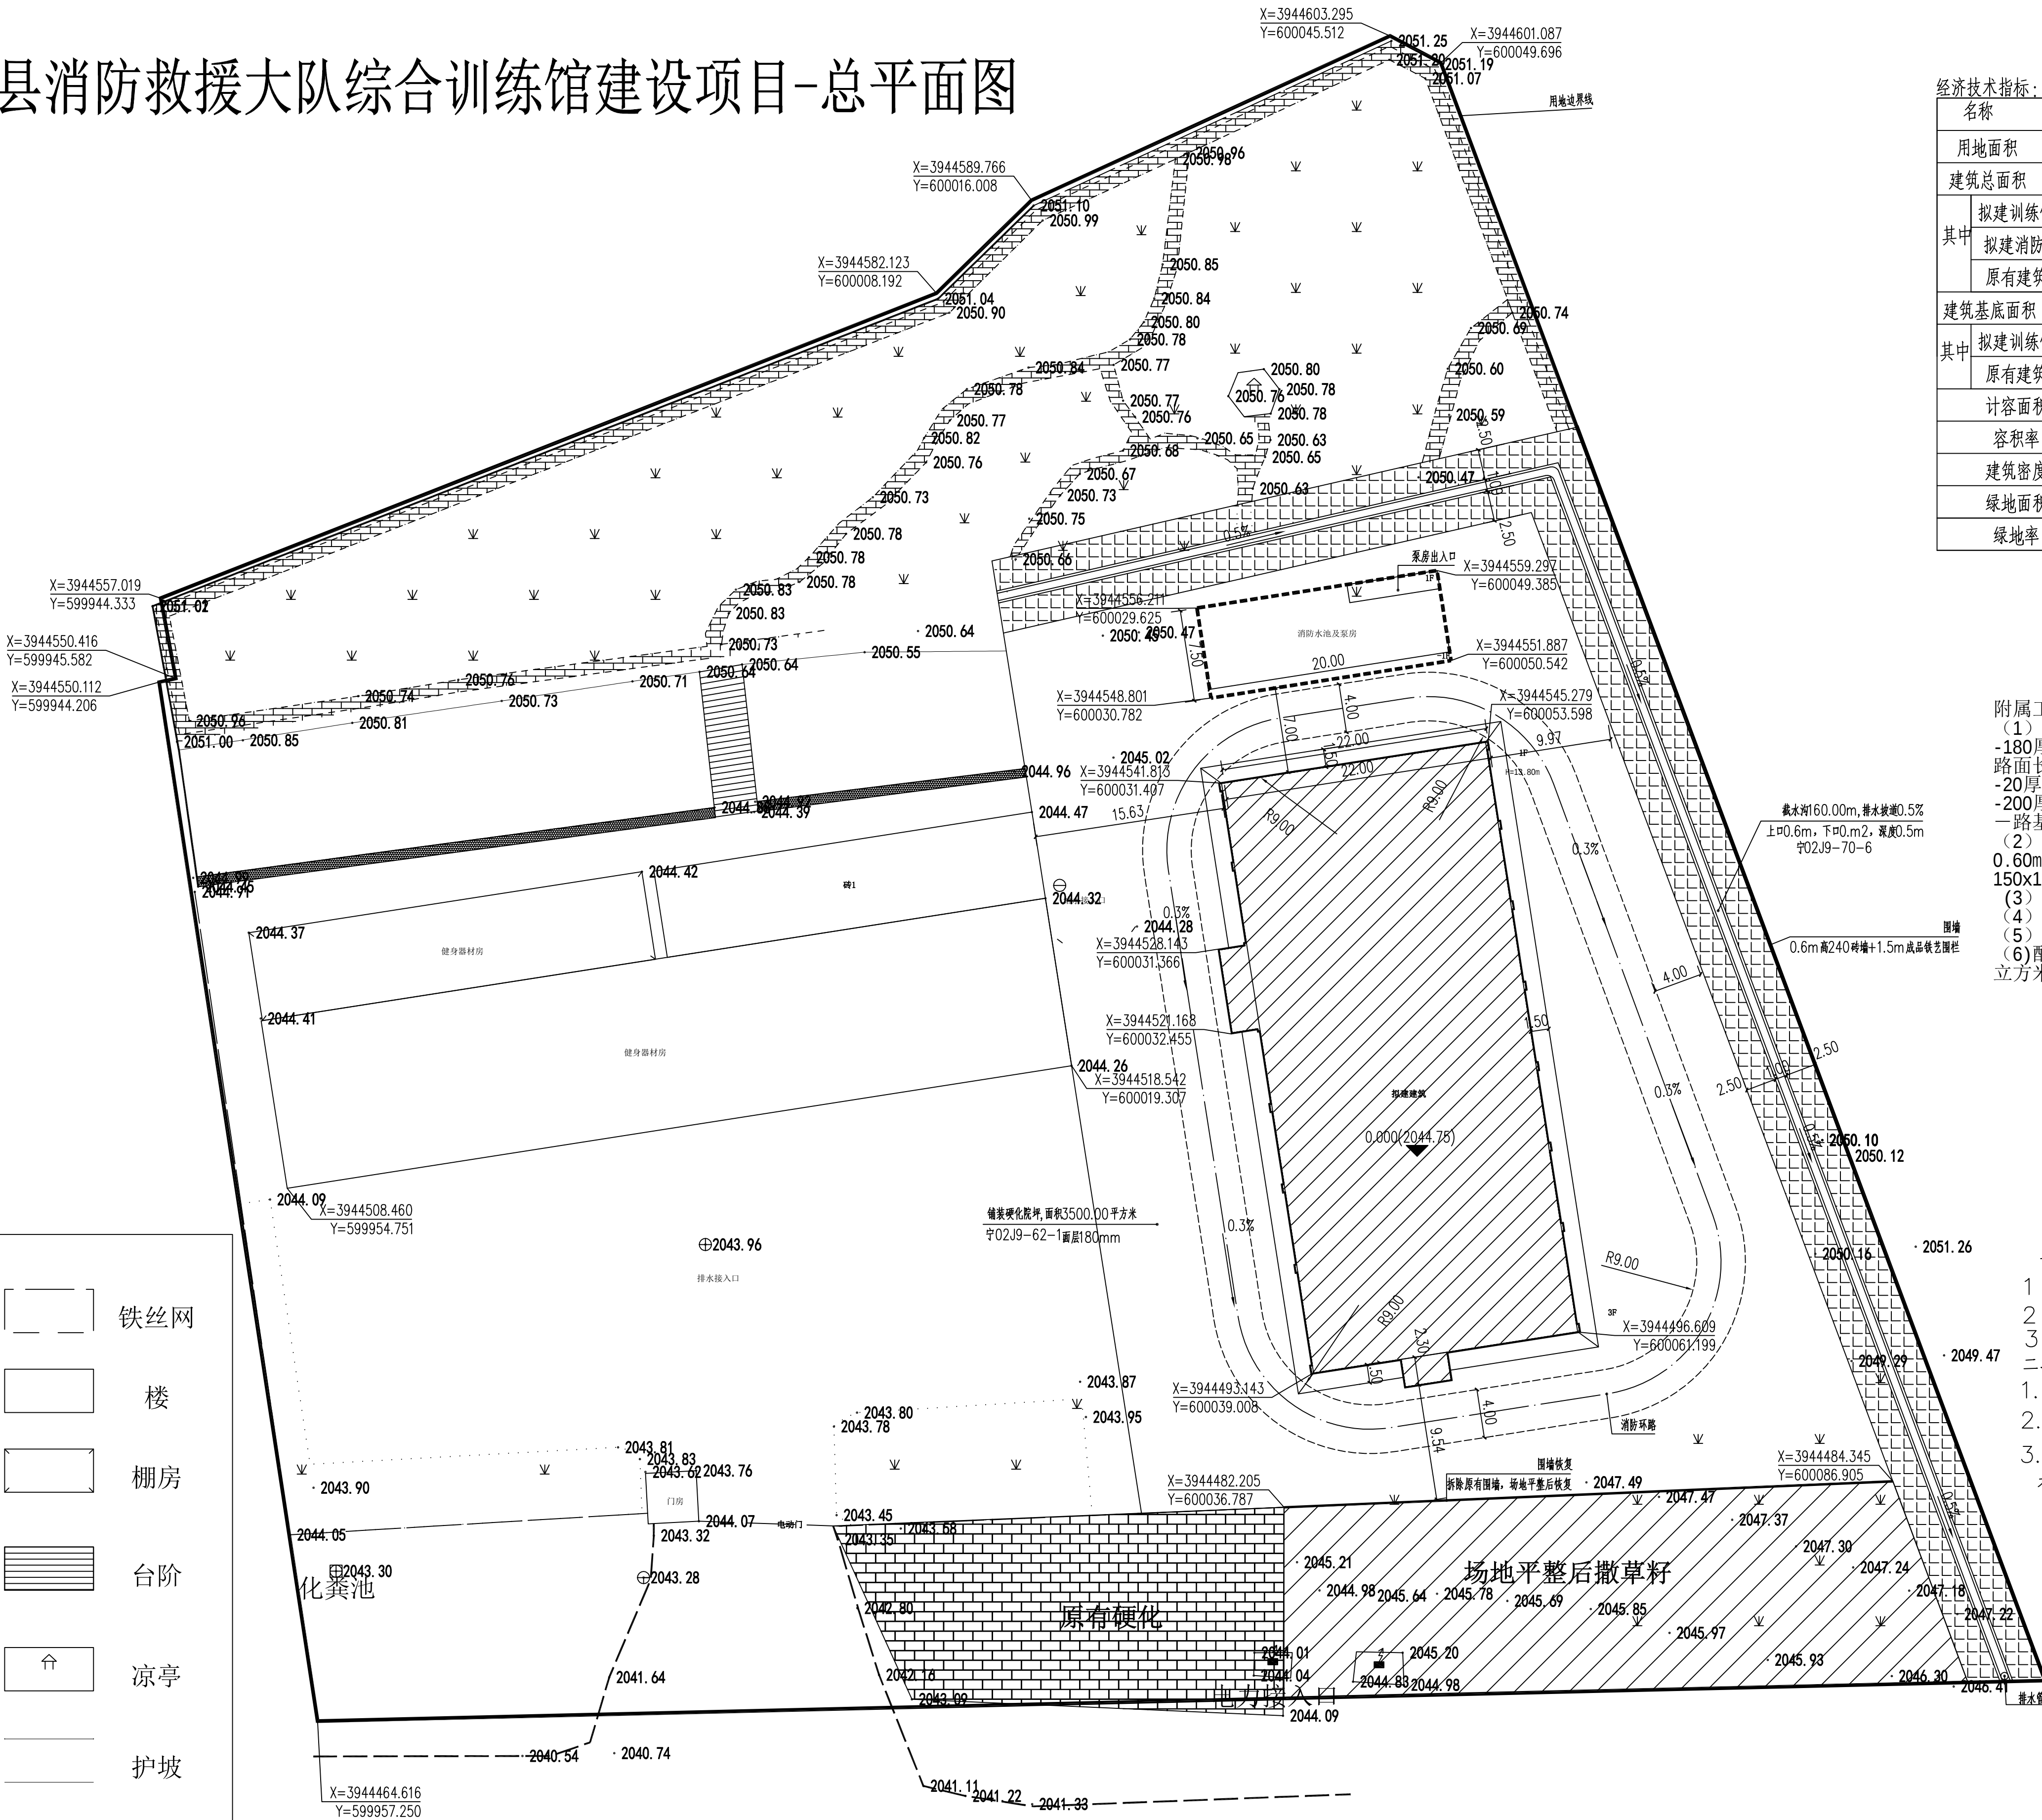


隆德县消防救援大队综合训练馆建设项目-总平面图

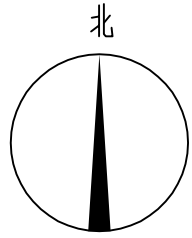

经济技术指标:

名称	数值	单位	备注
用地面积	14806.74	平方米	
建筑总面积	4405.34	平方米	
其中			
拟建训练馆	1521.44	平方米	主体1层局部三层
拟建消防水池及泵房	150.00	平方米	
原有建筑	2733.90	平方米	
建筑基底面积	2029.90	平方米	
其中			
拟建训练馆	1118.60	平方米	
原有建筑	911.30	平方米	
计容面积	4255.34	平方米	
容积率	0.29		
建筑密度	13.70%		
绿地面积	5200.00	平方米	
绿地率	35.11%		

附属工程:
(1) 院内混凝土硬化道路1500.00㎡。
-180厚C25混凝土面层, (分块捣制, 振捣密实, 随打随抹平, 每块路面长不大于6m, 沥青砂浆或沥青处理松木条嵌缝)
-20厚粗砂垫层
-200厚3:7灰土 (分两步打)
一路基碾压密实, 压实系数>0.93 (环刀取样)
(2) 配套护坡160.00m长, 铁艺围墙210.00m, 高度为2.40m, 为地上0.60m高的砖墙上加1.80m的成品铁艺围栏, 钢柱为壁厚3mm的150x150的方钢。
(3) 配套20m3成品化粪池一座及室外管网等。
(4) 土方开挖12000m3, 垃圾清理并外运, 运距5KM。
(5) 配套混凝土排水明沟160.00m长, 深度0.50m。
(6) 配套消防水池及泵房一座, 地下一层剪力墙结构, 有效容积288立方米。

- 一、工程概况:
- 1) 本工程名称: 隆德县消防救援大队综合训练馆建设项目
 - 2) 规划总用地面积: 14806.74平方米
 - 3) 本次建筑总面积: 1521.44平方米
- 二、场地设计:
1. 本规划依据甲方提供的现状图规划设计。
 2. 图中的所有尺寸以米为单位, 坐标采用城市坐标, 标高采用绝对标高。
 3. 道路及场地纵向向依据场地实际高程, 结合甲方和我单位的现场实际测量高程, 本着最佳空间效果, 最少土方量及雨水排除通畅的原则进行设计;

中华人民共和国一级注册建筑师
姓名: 叶岚
注册号: 6400032-003
有效期至: 2024年06月30日

宁夏固原建筑设计研究院(有限公司)
设计专用章
资质等级: 建筑行业(建筑工程) 乙级
证书编号: A264000322
有效期: 2024年6月至2025年7月



宁夏固原建筑设计研究院 (有限公司)
Gu Yuan Institute of Architectural Design Co. Ltd

审 定 李强
审 核 方 案

项目负责 叶岚

专业负责 叶岚

设 计 叶岚

校 对 叶岚

制 图 叶岚

设计号 NGS(3)-2024-26

工程名称 隆德县消防救援大队综合训练馆建设项目

图 名 总平面图

图 别 建施-00

日 期 2024.09