建筑总平面设计说明

一、设计依据

1、甲方提供的基地相关资料。例如：详细标高、现场场地尺寸及建筑设计图纸或电子文件。

2、获得甲方通过的<初步设计>，汇报反馈意见以及历次会议、传真等纪要文件。

3、现行国家和地方的建筑及施工和验收规范、技术规程、标准等，例如：

《牛羊屠宰与分割车间设计规范》GB51225-201

二、设计概况

1、工程名称：宁夏六盘春牛羊肉有限公司肉牛屠宰场建设项目（一期）

2、工程地点：隆德县

3、建设规模：本次建设用地面积为2895.78平方米（约4.34亩）

4、建设内容：肉牛屠宰场、待宰圈、无害化暂存间及急宰间、消毒池及污水处理池、道路、场地铺装、留网、绿化等。

三、设计标高与定位

1、总图竖向设计采用绝对标高，标高单位以米记。其中，标高设计依据建筑提供的室内设计标高及周边的现有实测标高。

2、本规划依据甲方提供的现状图规划设计。

3、道路及场地纵横向依据场地实际高程，结合甲方和我单位的现场实际测量高程，本着最佳空间效果，最少土方量及雨水排除通畅的原则进行设计；

4、 本工程为消防消防车道周边是空地，周边无建筑物遮挡，满足消防要求。

5、本设计的定位是以建设方提供的国家2000坐标系，整体上以国家2000坐标系定位为主。其中各个放样控制点或重要节点均标注有相对坐标值或放线相对距离尺寸。放样定位时，按标明的控制点相对距离尺寸定位；若只有网格定位时，则以网格定位为准取点放样。

四、材料与做法

1.本次设计范围包括肉牛屠宰场、待宰圈、无害化暂存间及急宰间、消毒池及污水处理池、道路、场地铺装、留网、绿化等，具体见各专业单体图。

2.本工程院内除拟建建筑物外，其余剩余空地为混凝土硬化院坪与绿化，室外院坪均为C25混凝土院坪，面积为：970.00平方米。混凝土面层厚度为：180mm，灰土上加150厚中砂防冻胀垫层，做法详见附图。

3.本工程围墙、大门等，图中未注明的，均不在本次设计范围内。

4.本工程肉牛屠宰场厂房工艺见厂家二次设计，不在本次设计范围内。

5.施工放线时应与建筑施工图纸相结合。

五、施工要求

1、施工时要按图施工，如有改变，需征得设计单位同意。

2、所有外装饰材料色彩需报小样，经甲方及设计单位认可后方可大面积施工。

3、现埋管线及喷头应作防锈防腐处理，地下管线应在绿化施工前铺设，高功率灯具应距植物1.0m以上。

六、其它注意事项

1、所有标高、总图定位坐标以米为单位，其他建筑、小品的尺寸均以毫米为单位。

2、本工程关键部分用材：如不锈钢、木材、石材等规格和质量等要求，均需经建设方、设计方、施工安装单位三方共同协调确定，所有选用产品均应有国家或地方部门签定或准用文件，以确保工程质量。

3、本设计工程施工前，施工单位务必熟悉图纸，对图纸有不了解处，请在交底时提出共同解决，并且应由施工单位会同甲方或监理现场核实尺寸，并将核实结果书面通知设计方，如没有及时通知设计而擅自施工，其后果由施工方承担。

4、若在施工中遇到管线交叉的情况时，视现场情况，根据国家相关施工规范，采用相关避让原则，再与业主协商或与设计单位联系后合理处理相关事宜。

5、施工中如发现图纸与现场实际情况有矛盾或设计中存在的错、漏、碰、缺等问题，施工单位应及时与设计单位联系，会同建设单位迅速协商解决，以保证工程施工保质保量的进行。

6、施工绿化、建筑、结构、水、电等各专业要相互配合，并合理安排好施工进度。

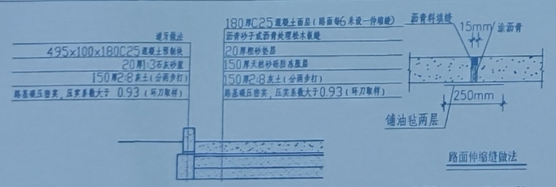

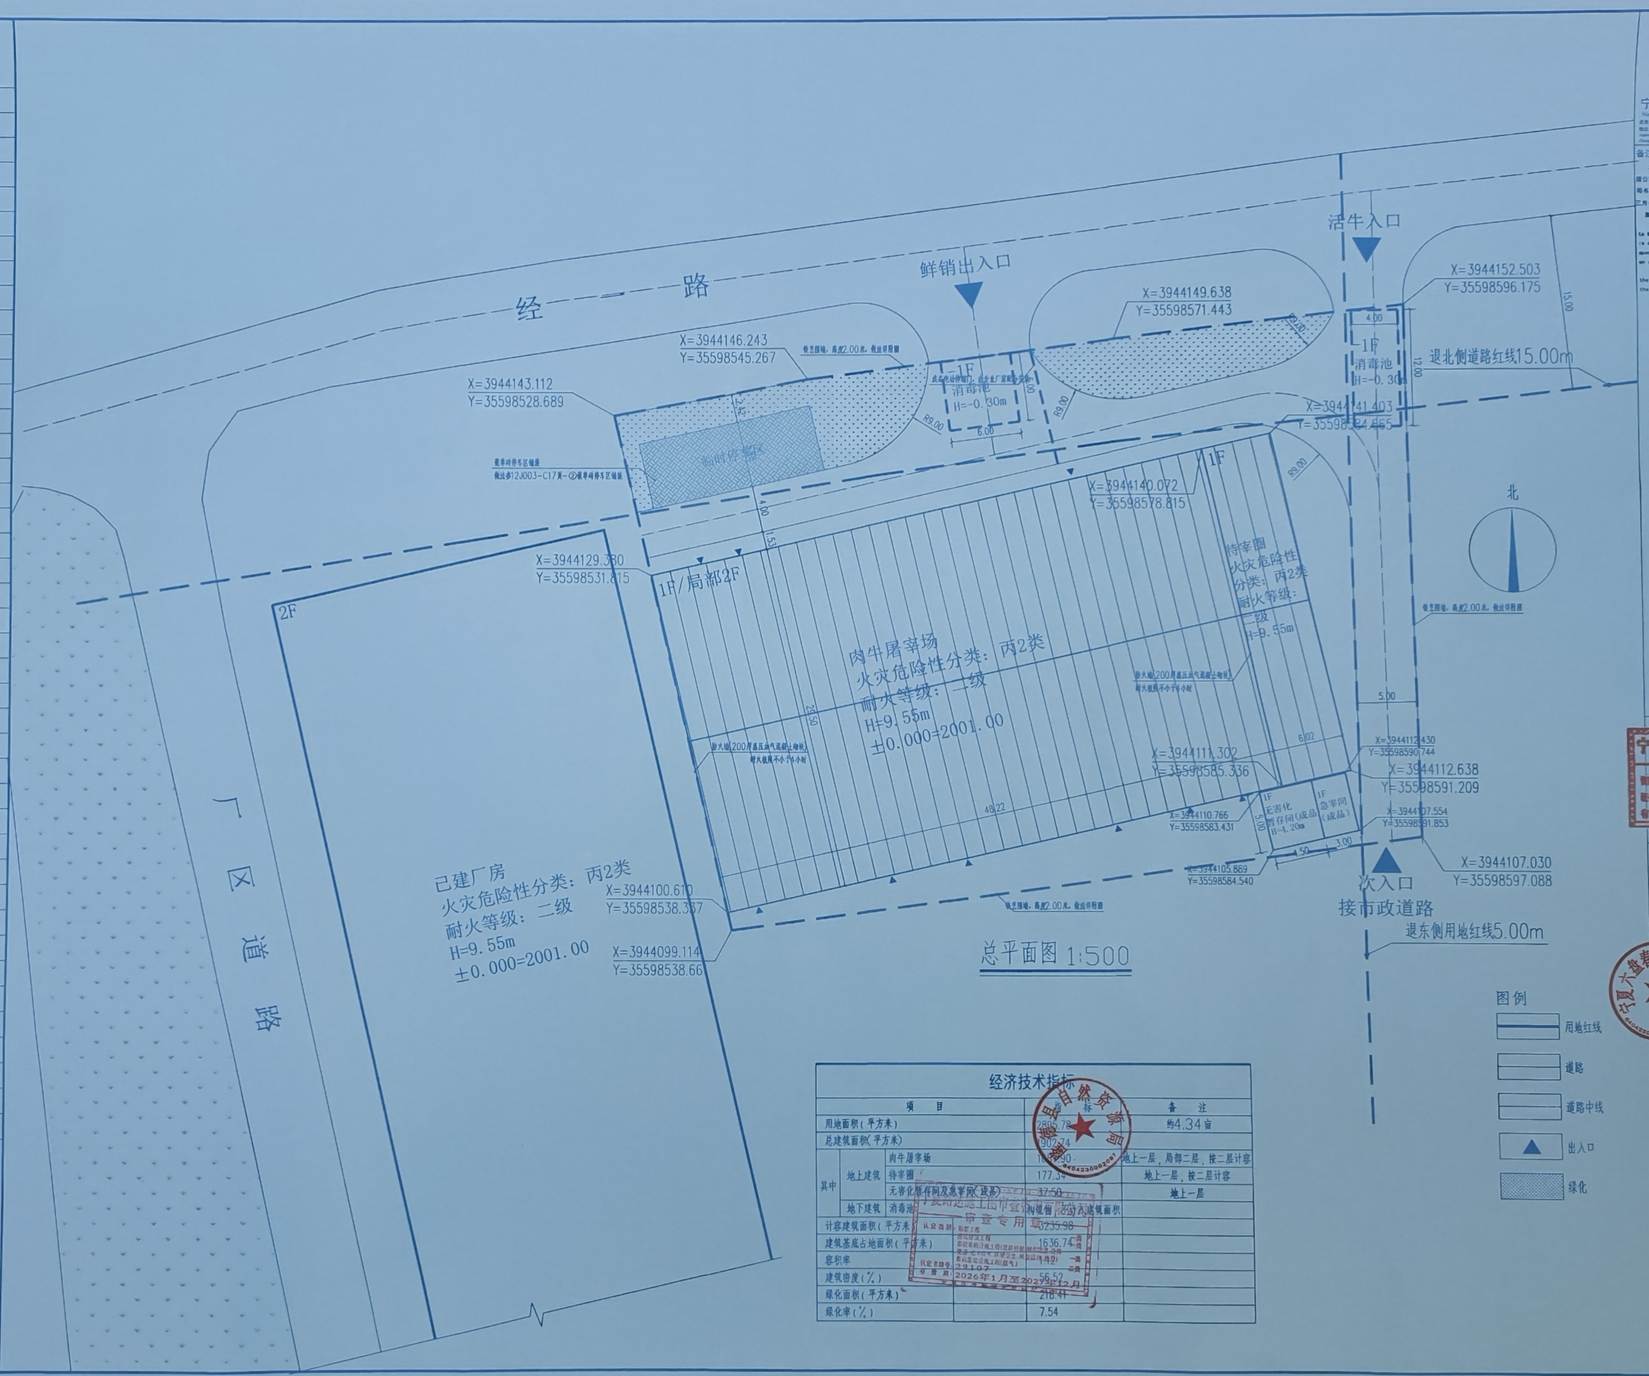

总平面图 1:500

图例

- 用地红线
- 道路
- 道路中线
- 出入口
- 绿化

经济技术指标

项目				备注
用地面积（平方米）			2895.78	约4.34亩
绿化面积（平方米）			218.41	
绿化率（%）			7.54	

宁夏恒昌建筑设计有限公司

Ningxia Hengchang Architecture&Engineering Design Co., Ltd

经营范围：建筑行业（建筑工程）乙级；城市规划编制；A级测绘资质。

地址：宁夏 银川市 兴庆区 长城东路9号 A-2-4-5-6-4658-